
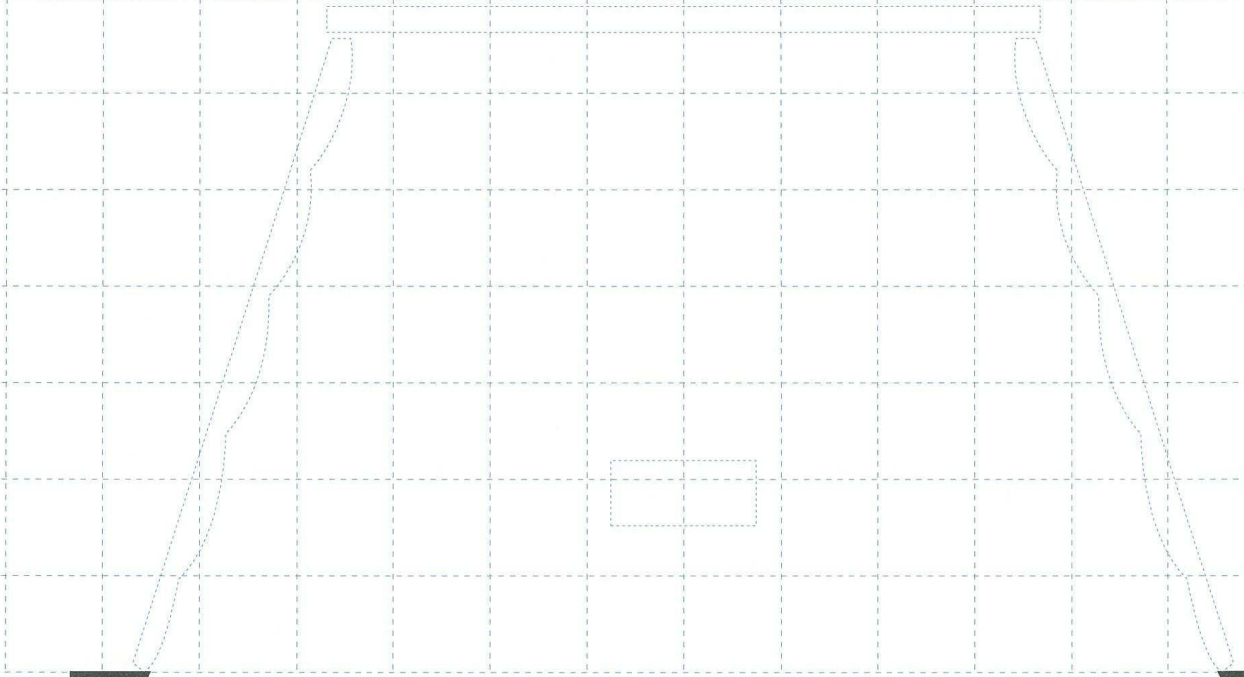


- 49 ホリゾン幕
- 48 大黒幕
- 47 バトン (16)
- 46 バトン (15)
- 45 正反
- 44 UH 一文字幕 (7)
- 43 バトン (14)
- 42 引割幕 (4)
- 41 バトン (10)
- 40 SL (5)
- 39 バトン (13)
- 38 一文字幕 (6)
- 37 袖幕 (3)
- 36 バトン (12)
- 35 バトン (11)
- 34 バトン (10)
- 33 SL (4)
- 32 BL (4)
- 31 一文字幕 (5)
- 30 引割幕 (3)
- 29 バトン (9)
- 28 バトン (8)
- 27 バトン (7)
- 26 SL (3)
- 25 BL (3)
- 24 一文字幕 (4)
- 23 袖幕 (2)
- 22 バトン (6)
- 21 天反 (後吊)
- 20 一文字幕 (3)
- 19 バトン (5)
- 18 引割幕 (2)
- 17 バトン (4)
- 16 SL (2)
- 15 BL (2) 一文字幕 (2)
- 14 バトン (A) 仮設スクリーン
- 13 引割幕 (1)
- 12 バトン (3)
- 11 バトン (2)
- 10 重畳バトン (天反前吊)
- 9 SL (1)
- 8 BL (1) 一文字幕 (1)
- 7 袖幕 (1)
- 6 暗転幕
- 5 オペラカーテン
- 4 緞帳
- 3 バトン (1)
- 2 プロサス
- 1 客席サス

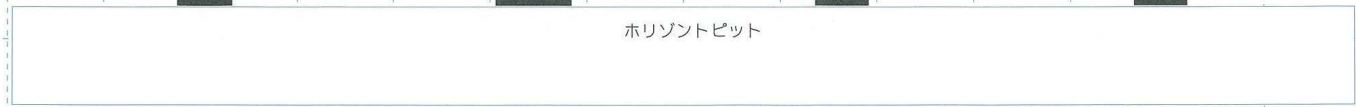

間口 20m プロセニウム高さ 10m スノ子の高さ24m

年 月 日 ()

佐賀市文化会館 大ホール舞台平面図 縮尺1/100

〒849-0923 佐賀市日の出1丁目21番10号

TEL 0952-32-3000 FAX 0952-32-3736