


佐賀市文化会館 イベントホール 平面図 縮尺 1/100

佐賀市日の出1丁目21番10号 〒849-0923 TEL.(0952)32-3000

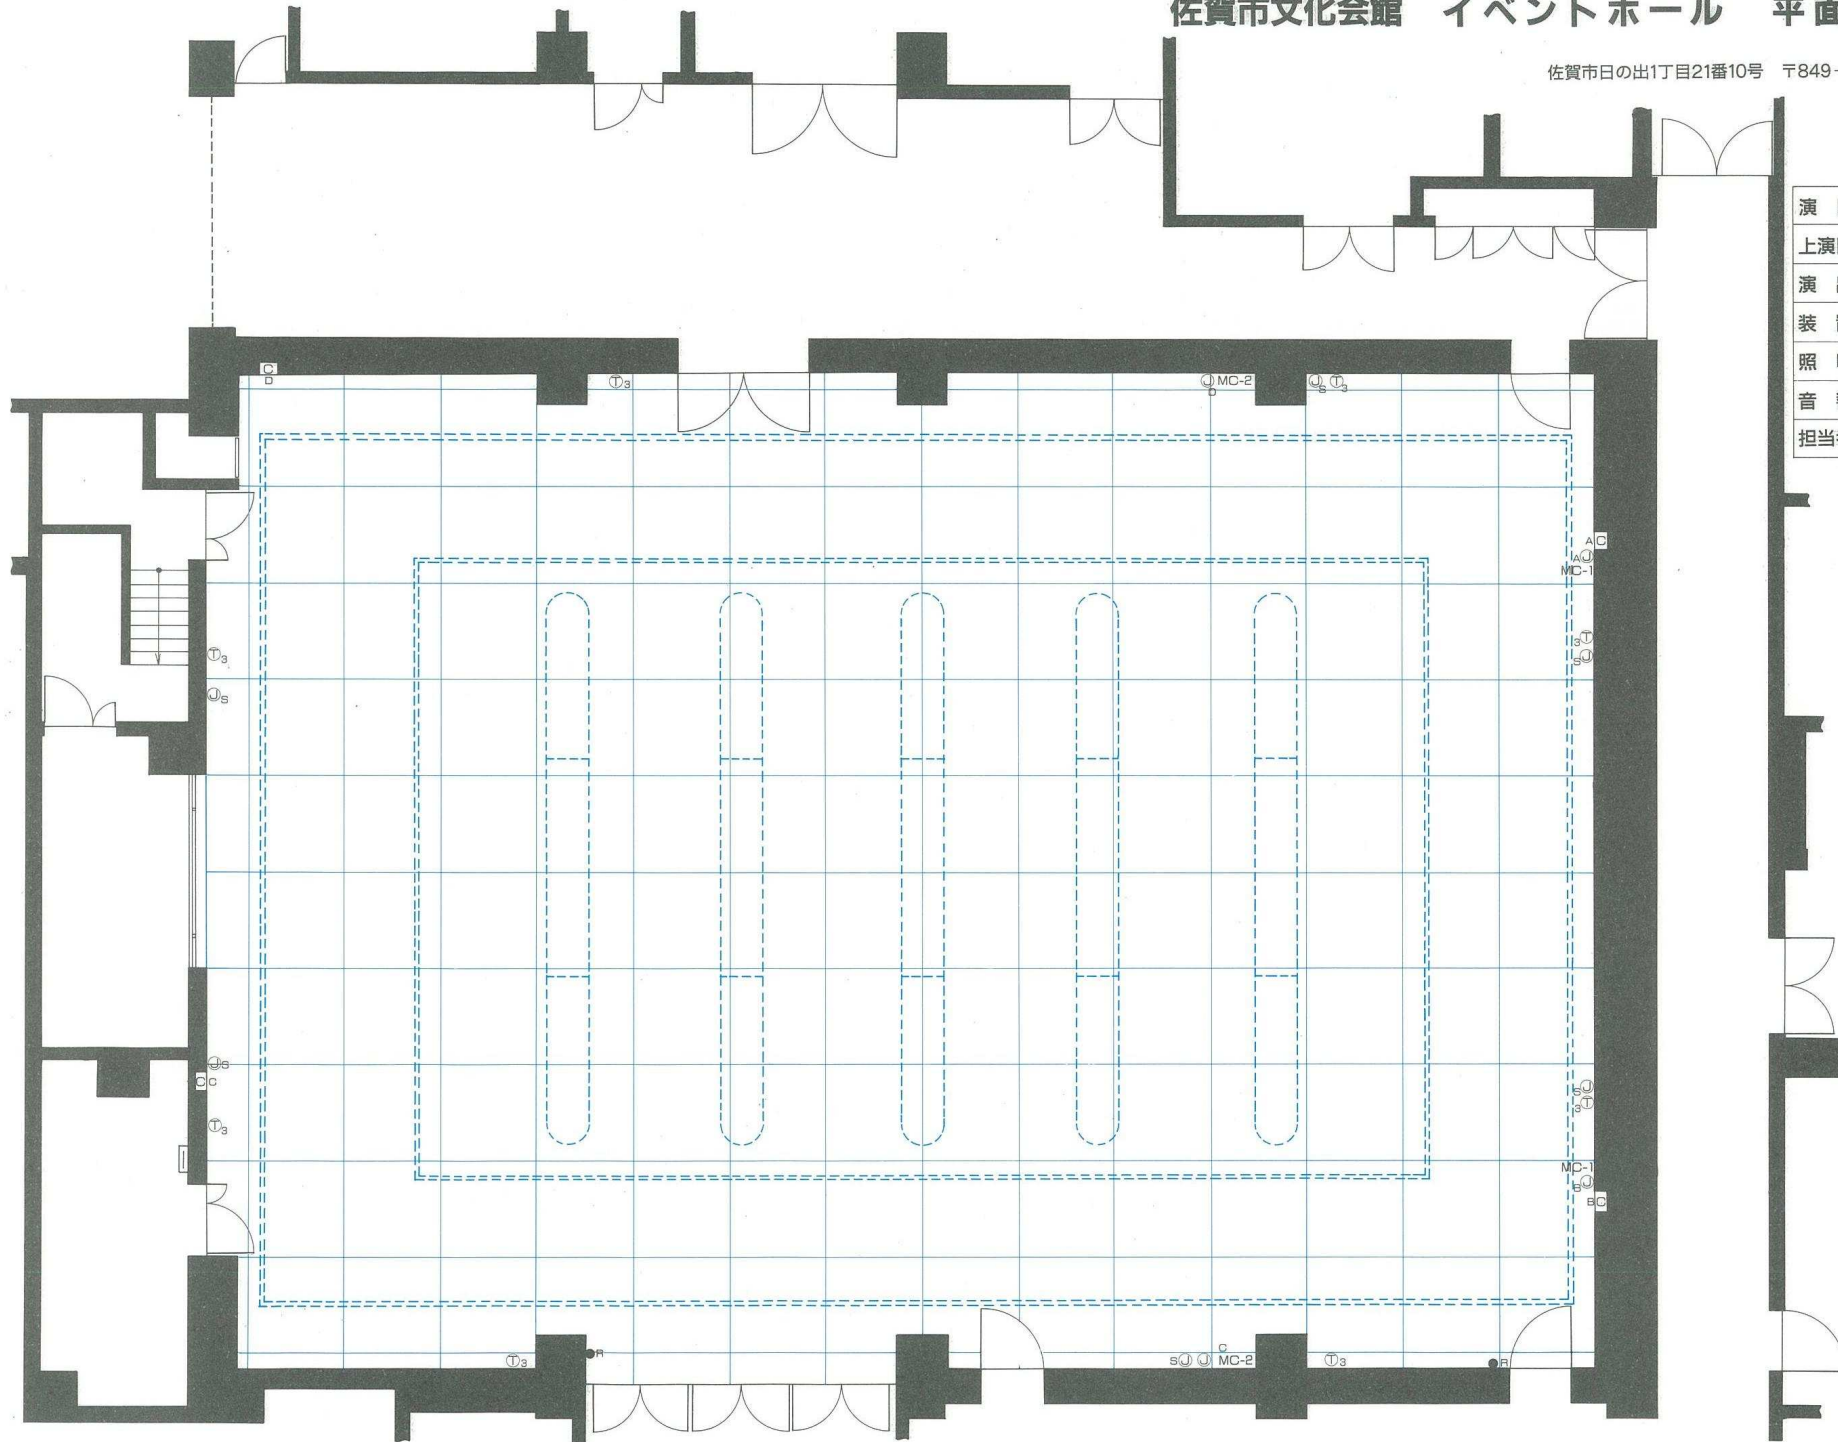

演目	
上演目	
演出	
装置	
照明	
音響	
担当者	