


天井反射板C
大黒幕
ホリゾン特幕
ホリゾントライト
バトン⑩
バトン⑨
バトン⑧
3BL
袖幕4
バトン⑦
バトン⑥/一文字幕3
天井反射板B
引割幕
2SL
バトン⑥
2BL
バトン④
一文字幕2
袖幕3
天井反射板A
バトン③
1SL
袖幕2
バトン②
1BL
一文字幕1
定式幕(袖幕1)
バトン①
緞帳

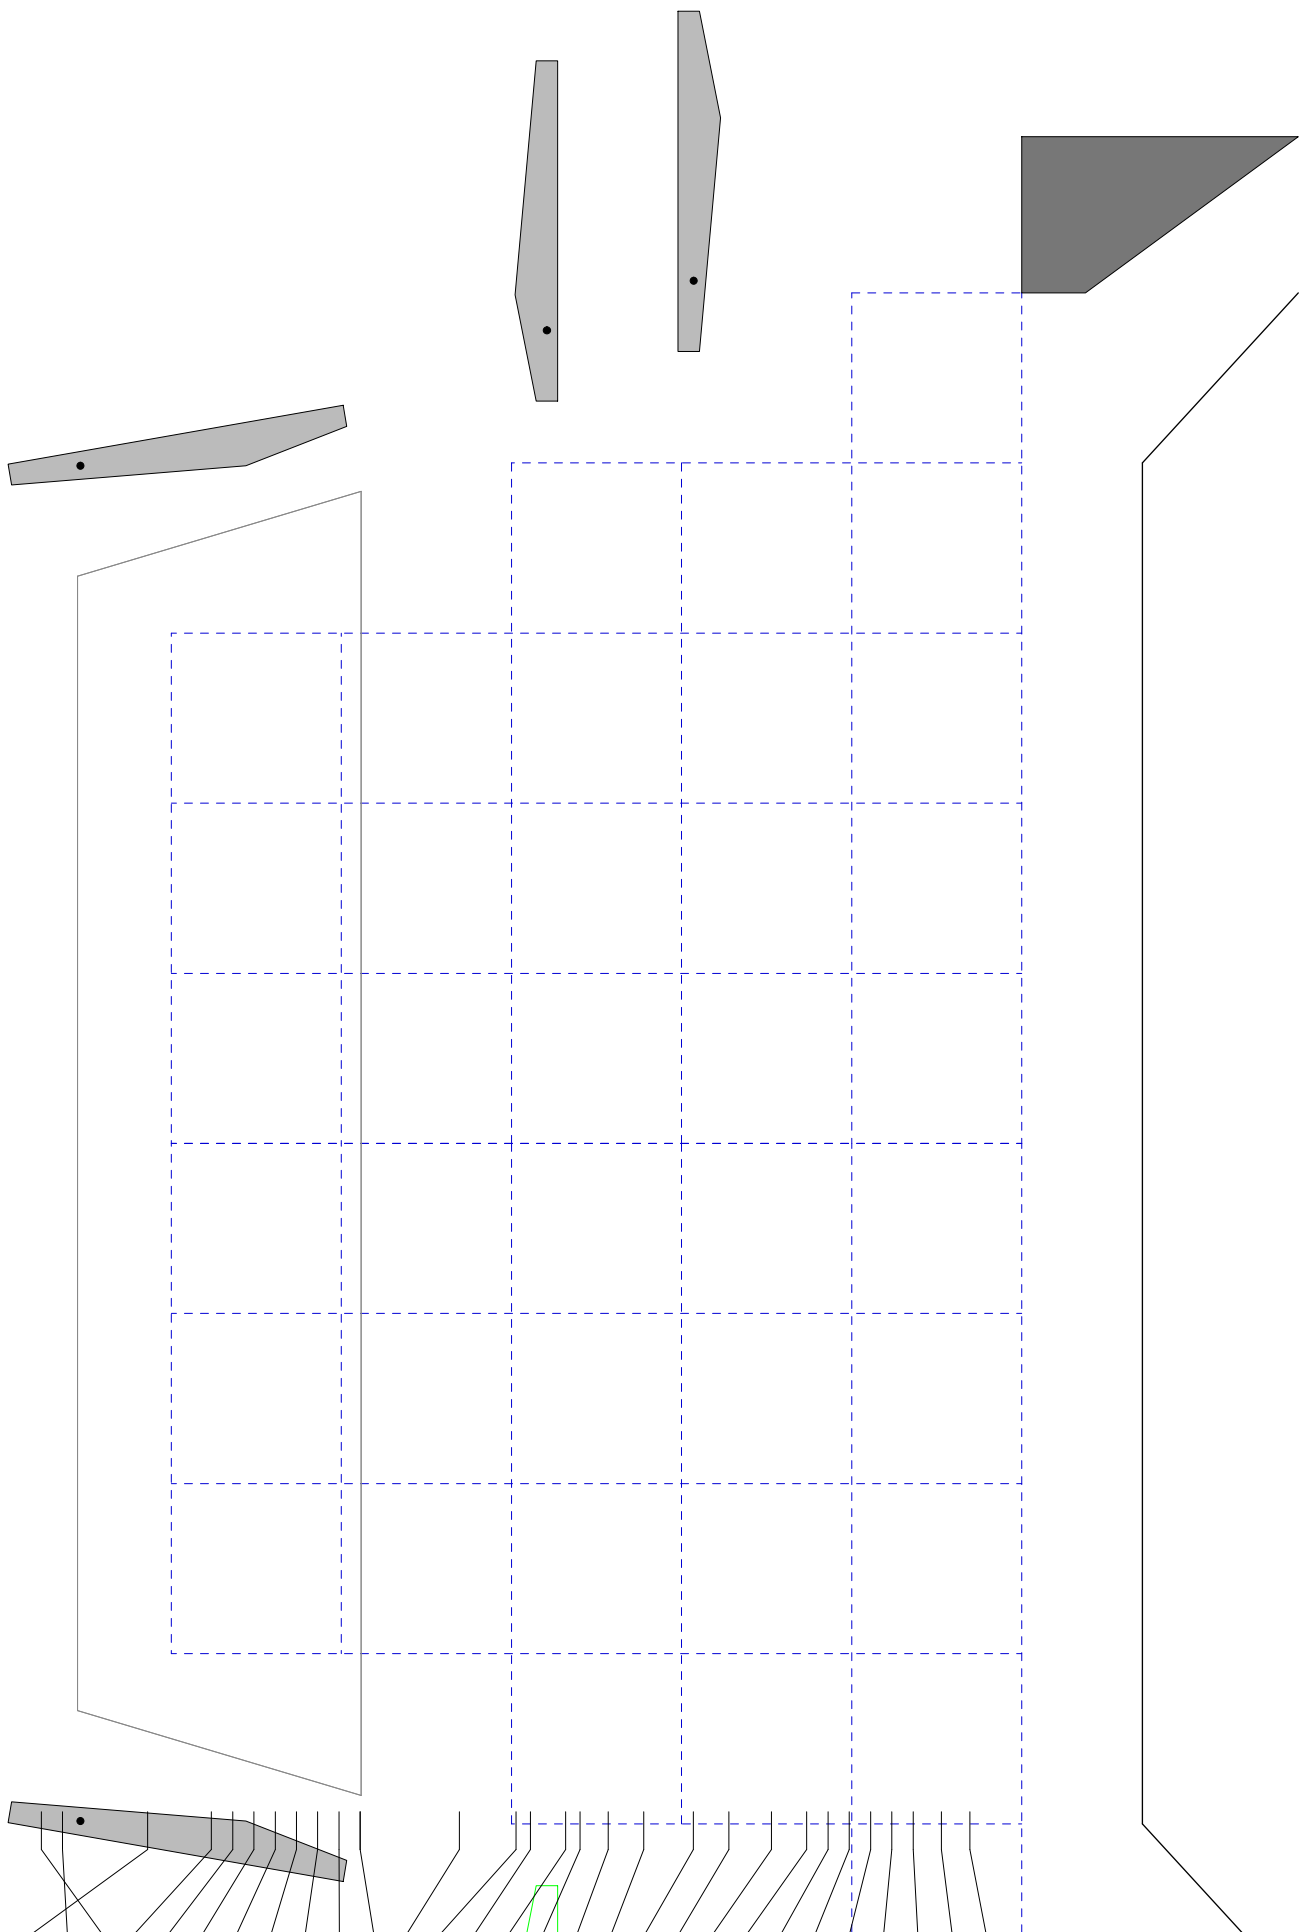

照明予備電源	下手25KVA	单相三線
音響予備電源	上手10KVA	下手10KVA
客席平行型電源	6口 (15A × 3 回路)	

縮尺 : 1/80