


第4会議室平面図

利用者の方へ、現状回復をお願いします
 ※机は色付のカーペットタイルに合わせて下さい
 ※椅子は机ごとに2脚ずつです

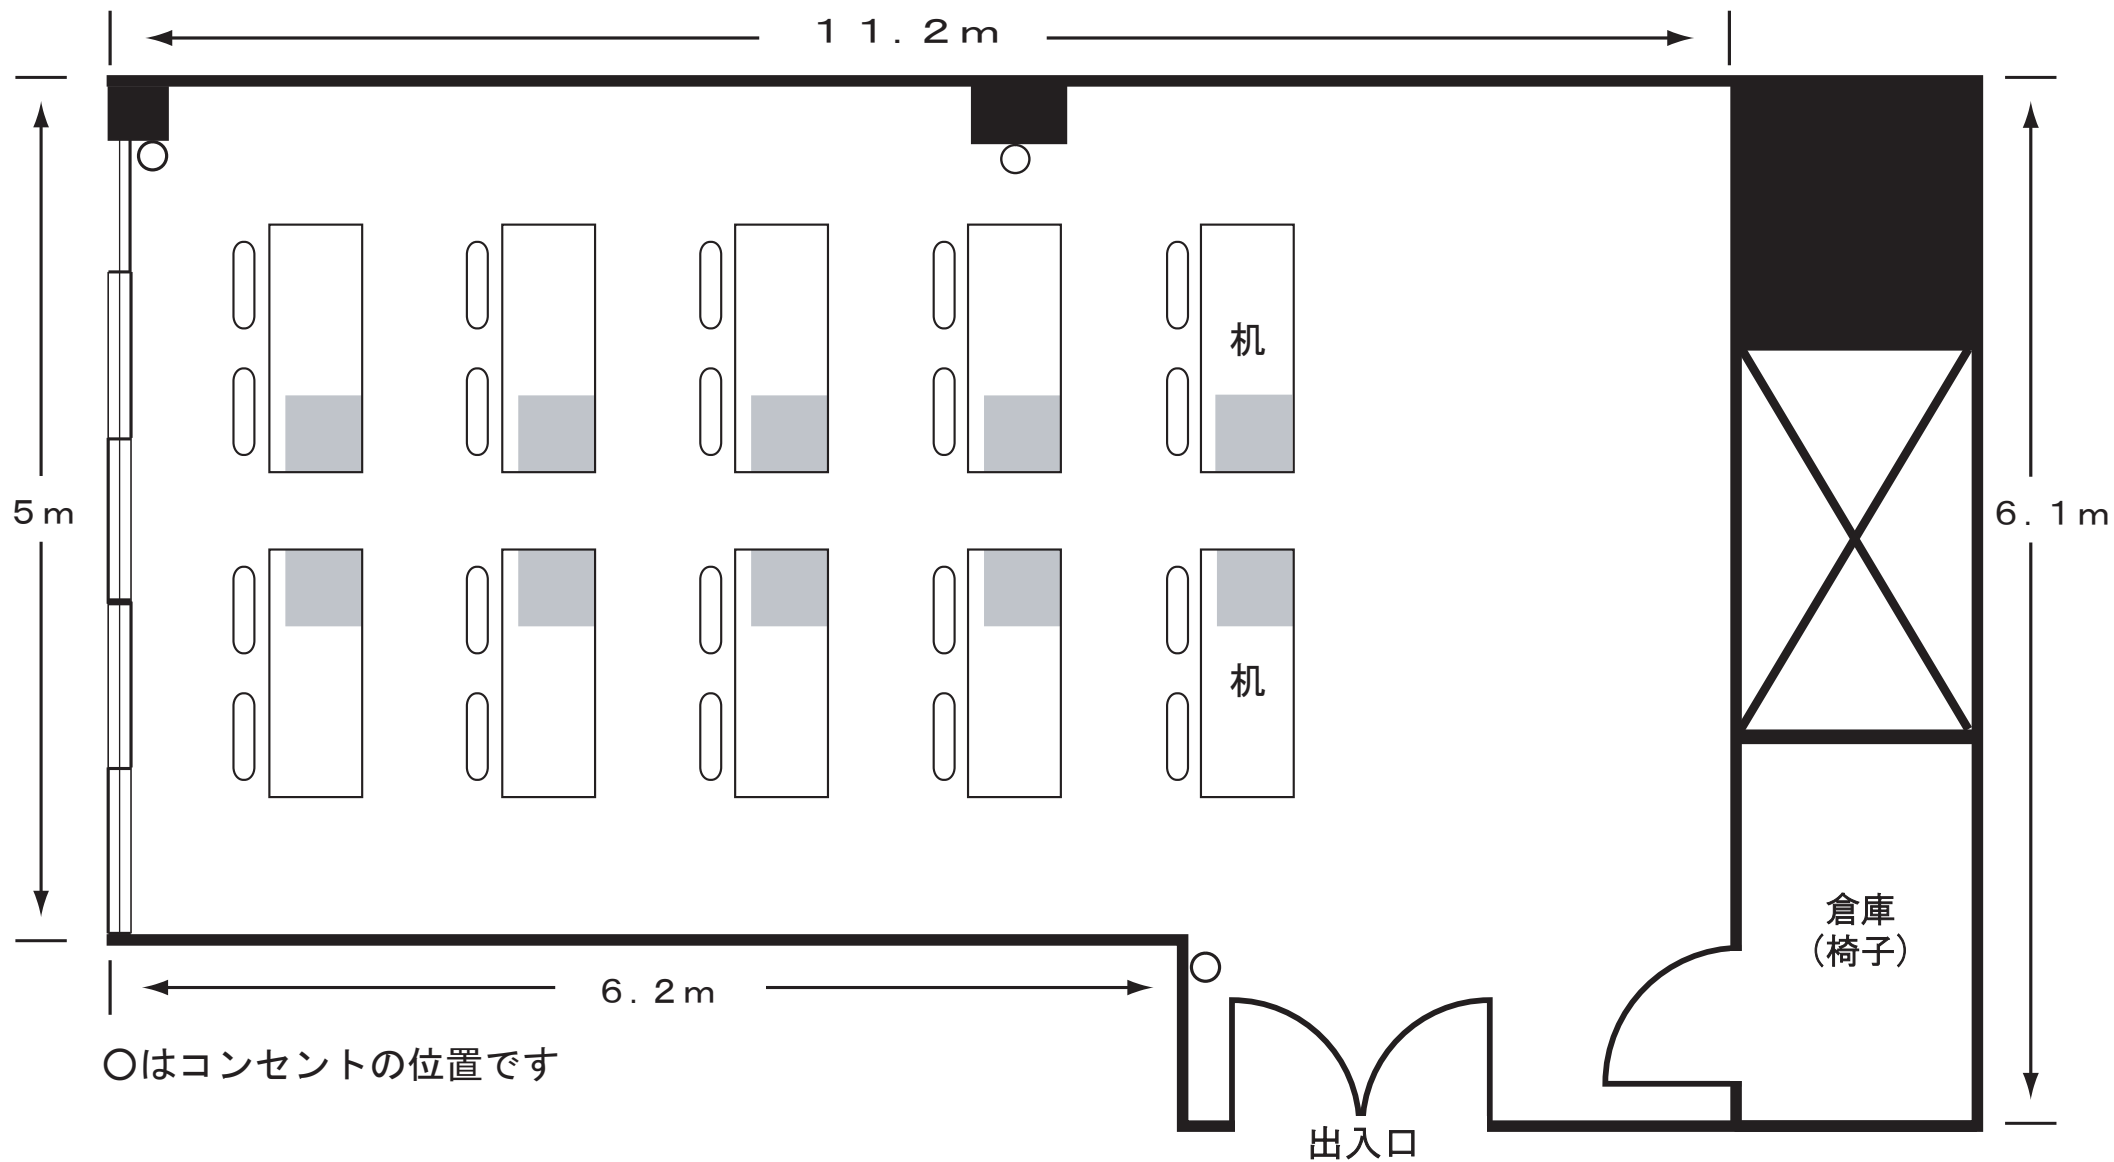

第4会議室： 51m²(15坪)
 20名(机横2脚×縦5列)

部屋の高さ	出入口	コンセント
2.6m	幅 1.6m (0.8m+0.8m) 高さ 2.0m	容量 2Kw 1口×3箇所