


# 大会議室平面図

※椅子は机ごとに3脚ずつです

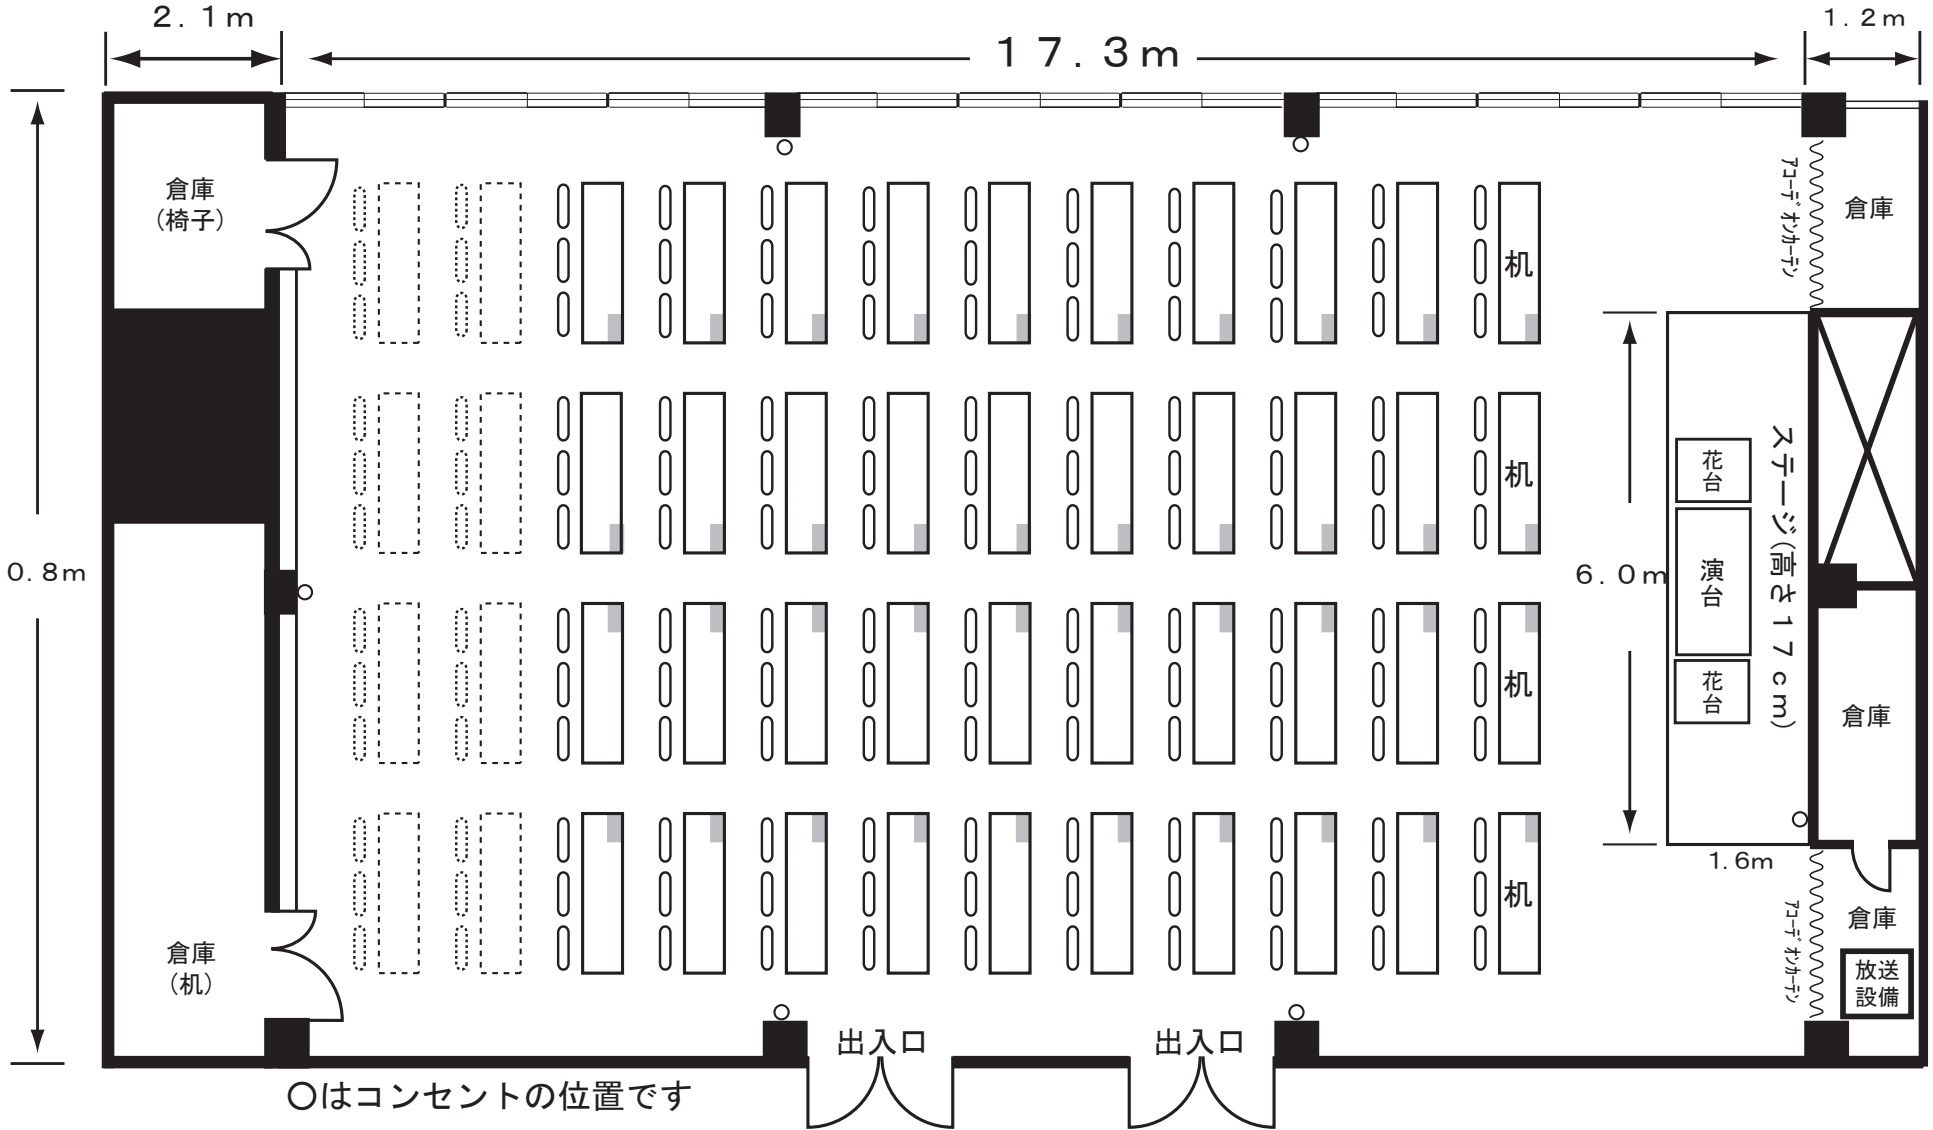

部屋の高さ	
天井まで	3.2m
梁下まで	2.9m
出入口	
幅	1.6m (0.8m+0.8m)
高さ	2.0m
コンセント	
容量	2 Kw
数量	2口×6箇所 1口×1箇所

○はコンセントの位置です

186m<sup>2</sup> (56坪)

倉庫 29m<sup>2</sup> (9坪)

常設 120名 (机横4脚×縦10列) . . . 机椅子追加

最大 144名 (図面点線表表示含む)

. . . 椅子のみ追加

最大 160名